BURKINA FASO

Unité-Progrès-Justice

PROJET DE CONSTRUCTION D'UNE EGLISE A KORSIMORO

DOCUMENTS GRAPHIQUES

Maître d'œuvre :

Agence PERSPECTIVE
Etudes et recherches architecturales et urbaines
04 BP 8489 Ouagadougou 04
Tel : 50 37 83 31
agenceperspective@fasonet.bf

Maître d'ouvrage :

PAROISSE DE KORSIMORO

Juillet 2012

PLAN DE FONDATION

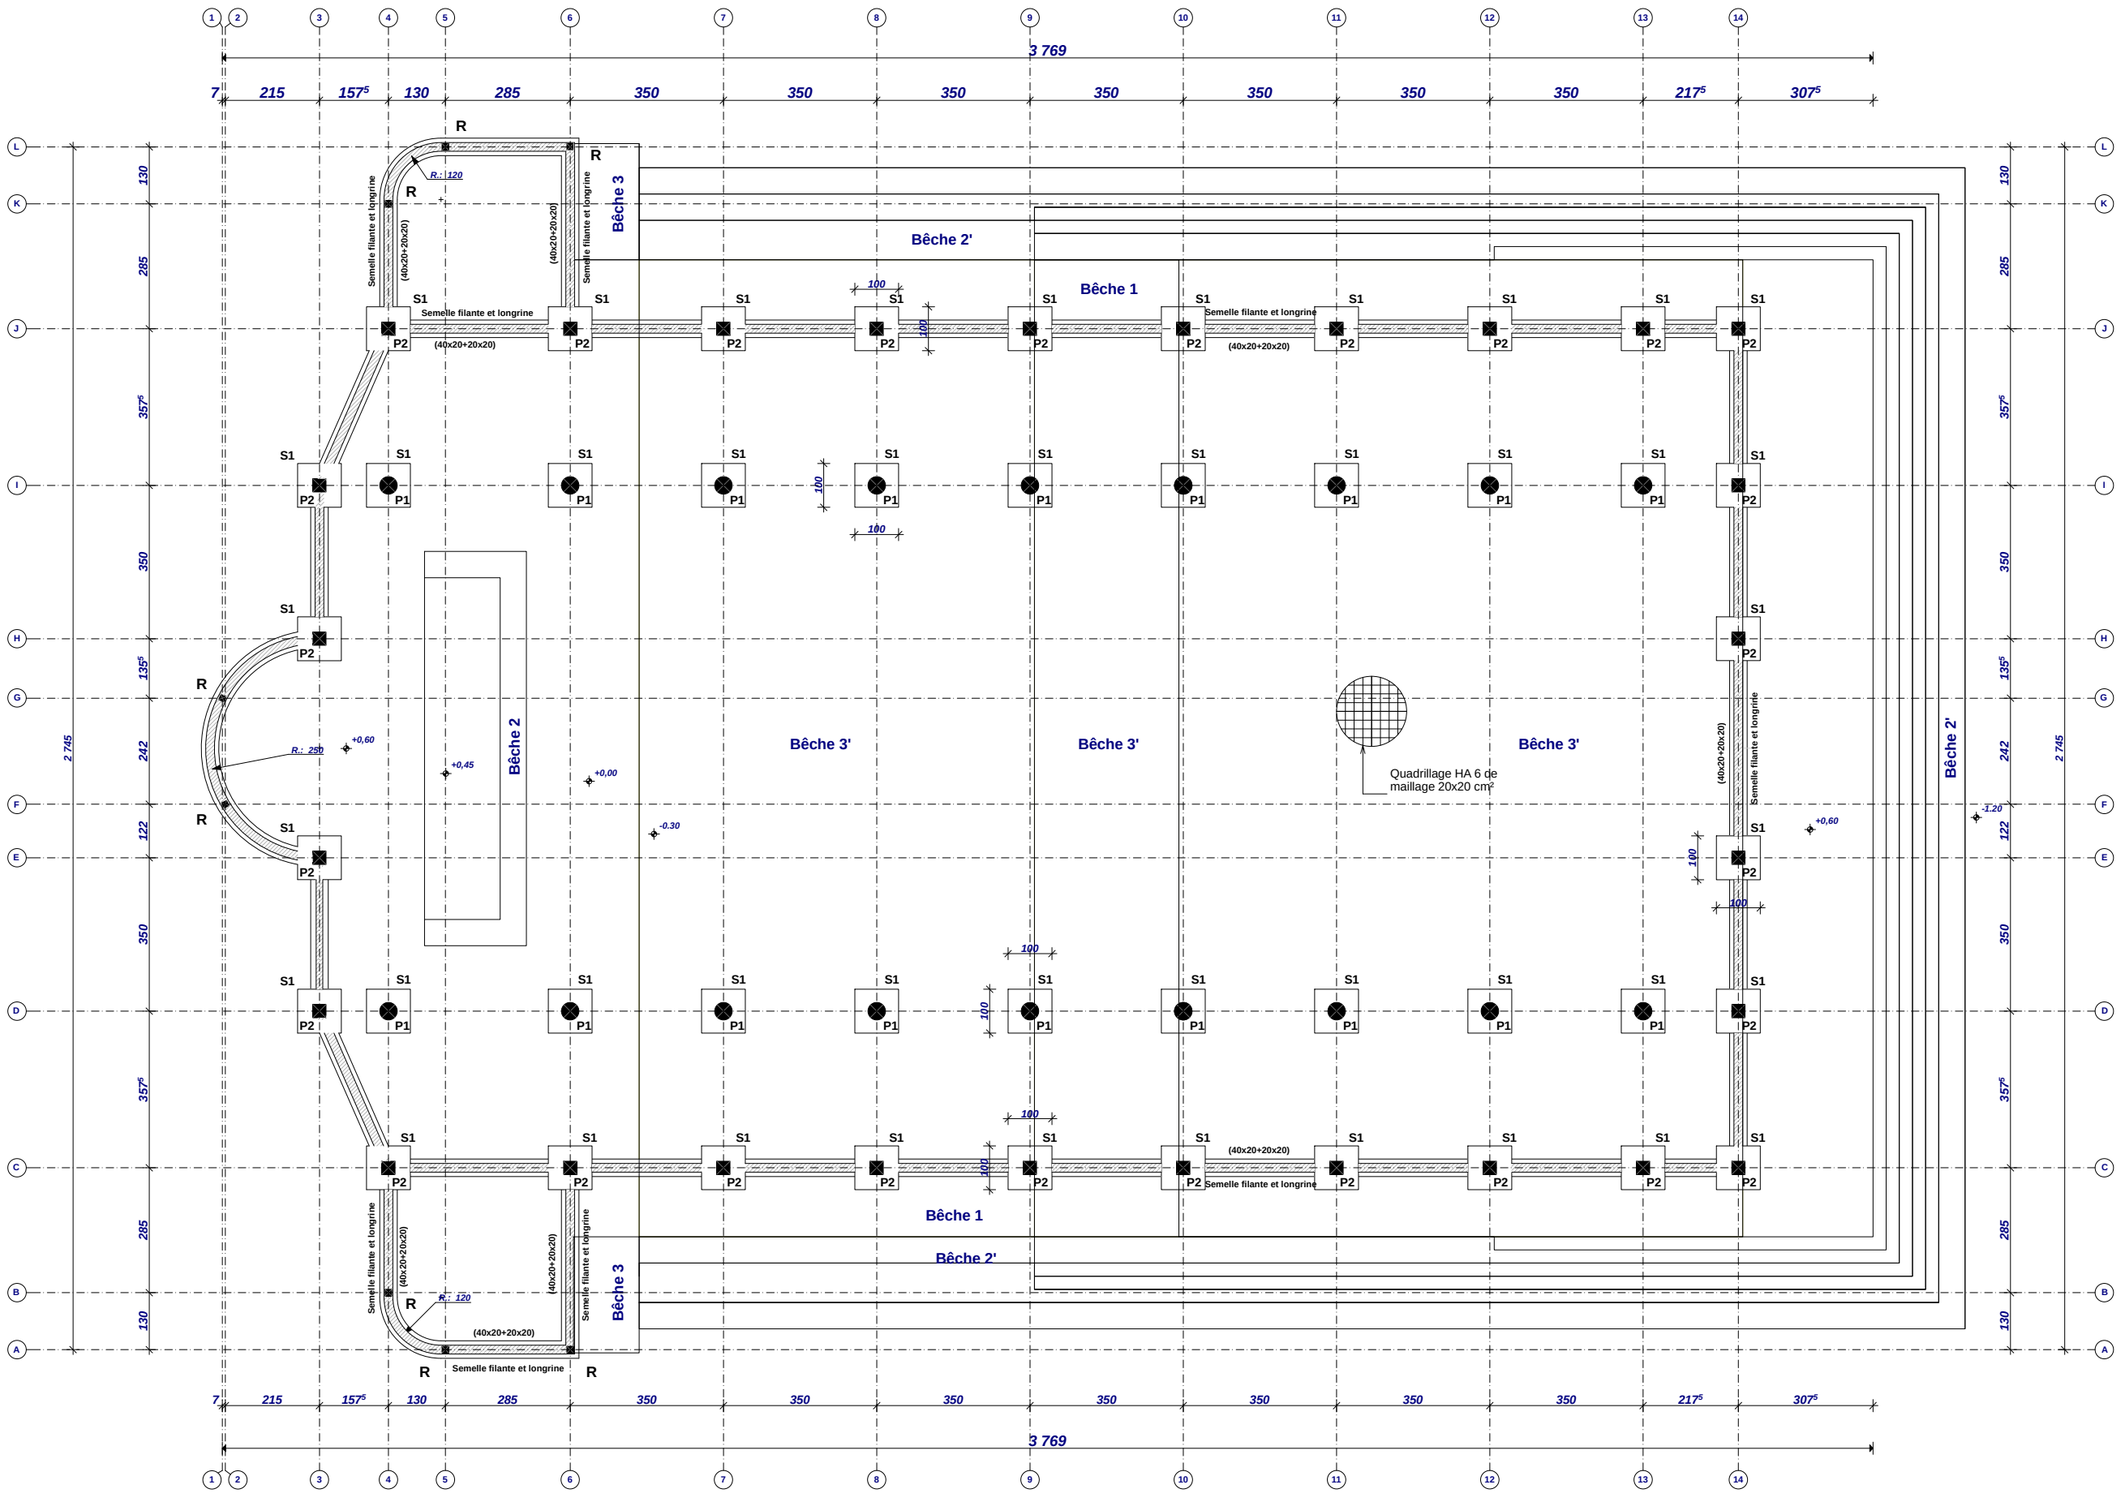

LEGENDE

Poteaux
P1= Ø40
P2 = 30x30
R = 15x15
Semelles isolées
S1= 100x100x30
Semelles filantes en béton cyclopéen 4HA6 : 40x20
Longrine en béton armé : 20x20

PROJET DE CONSTRUCTION D'UNE EGLISE A KORSIMORO

Juillet 2012

Echelle: 1/140

Maître d'ouvrage: PAROISSE DE KORSIMORO

Maître d'oeuvre:

Agence PERSPECTIVE
Etudes et recherches architecturales et urbaines

BP 04 8489 Ouagadougou / Tel: + 226 50 37 83 31
agenceperspective@fasonet.bf

PLAN DE TOITURE

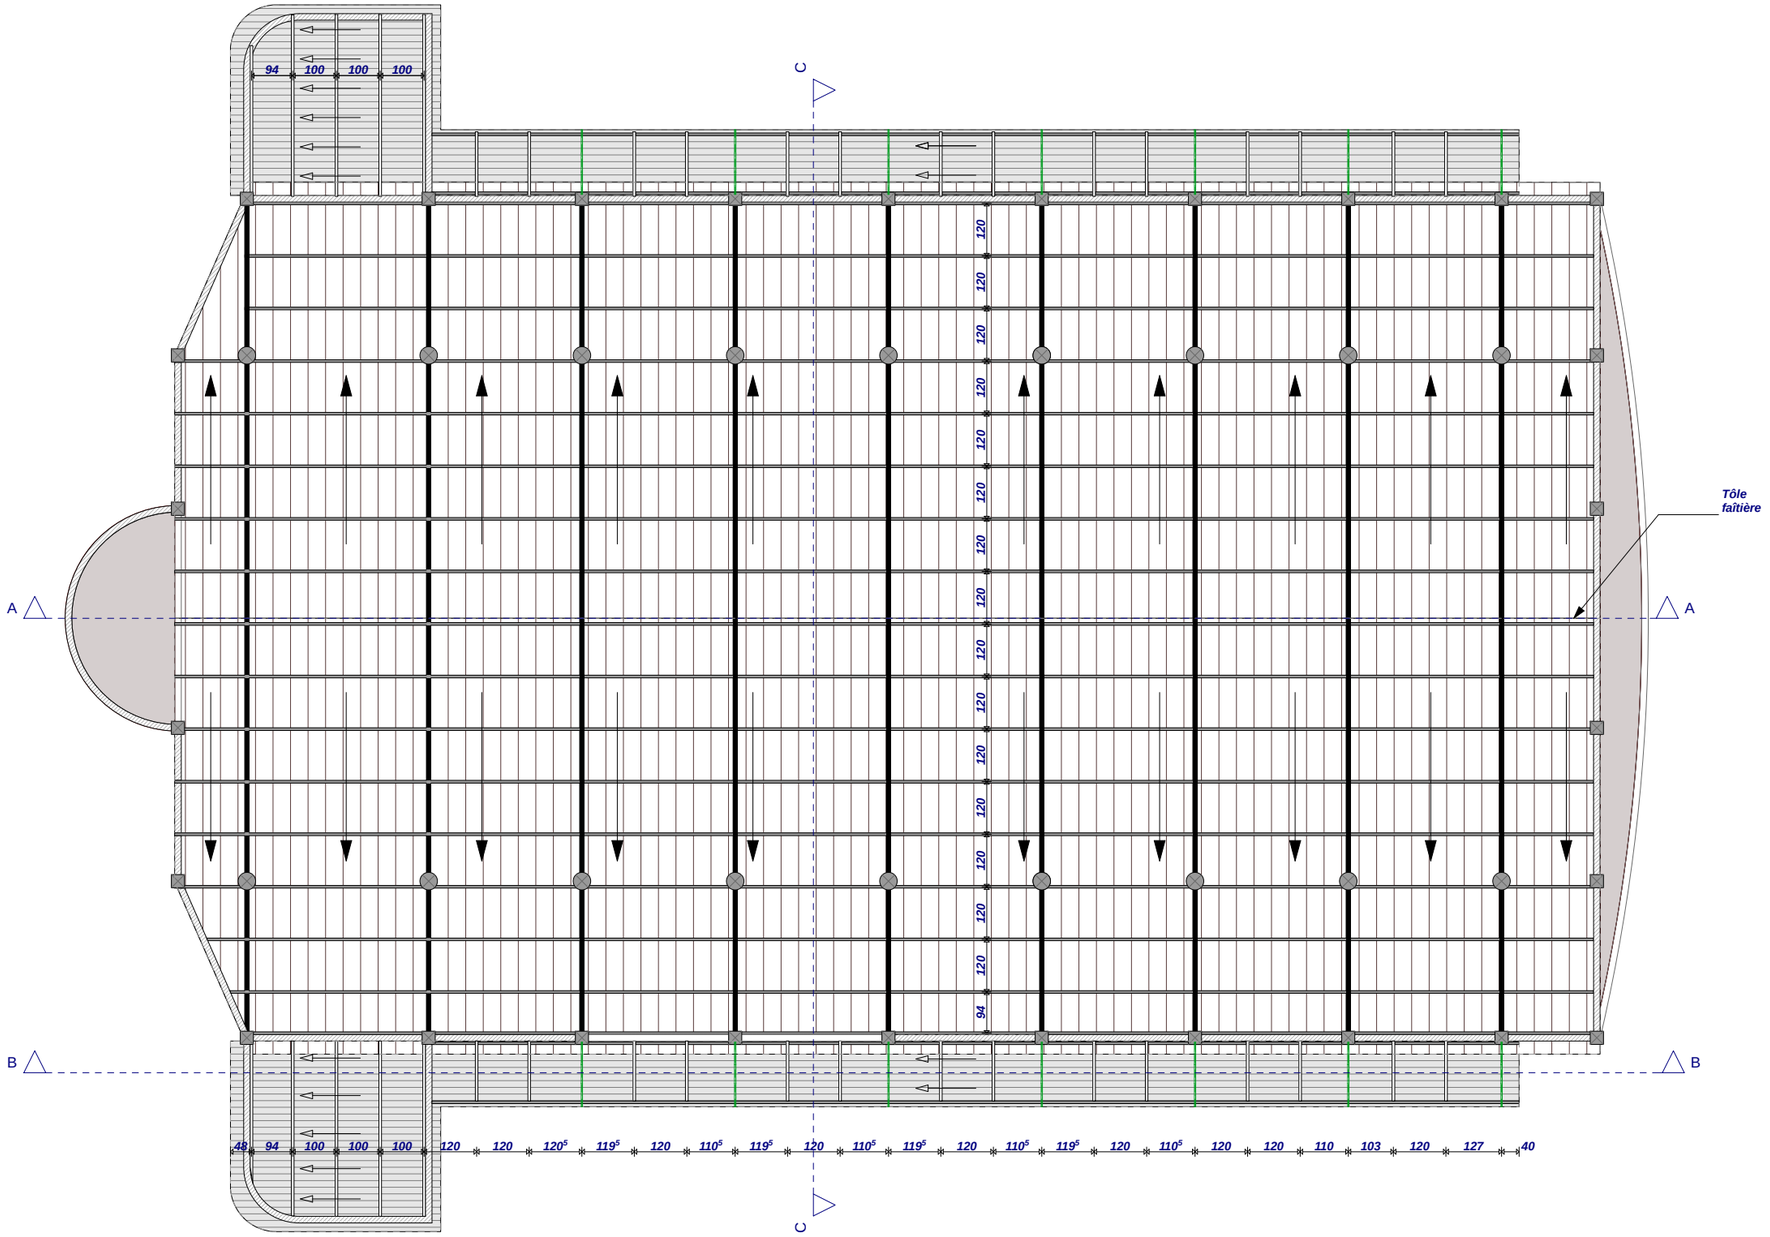

LEGENDE

- *Sens d'écoulement des eaux sur le toit le plus haut*
- *Sens d'écoulement des eaux sur le toit le plus bas*
- *IPN de 80*
- *Chevron de bois rouge traité 8x8*
- *Ferme en cornière*
- *Fermette en tube carré*
- *Tôle bac aluminium inférieure*
- *Tôle bac aluminium supérieure*
- *Toiture en dalle pleine de 10cm*

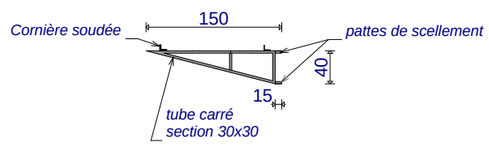

DETAIL FERMETTE EN TUBE CARRE

PROJET DE CONSTRUCTION D'UNE EGLISE A KORSIMORO

Juillet 2012

Echelle: 1/140

Maître d'ouvrage: PAROISSE DE KORSIMORO

Maître d'oeuvre:

Agence PERSPECTIVE
Etudes et recherches architecturales et urbaines
BP 04 8489 Ouagadougou / Tel: + 226 50 37 83 31
agenceperspective@fasonet.bf

PLAN DE NIVEAU

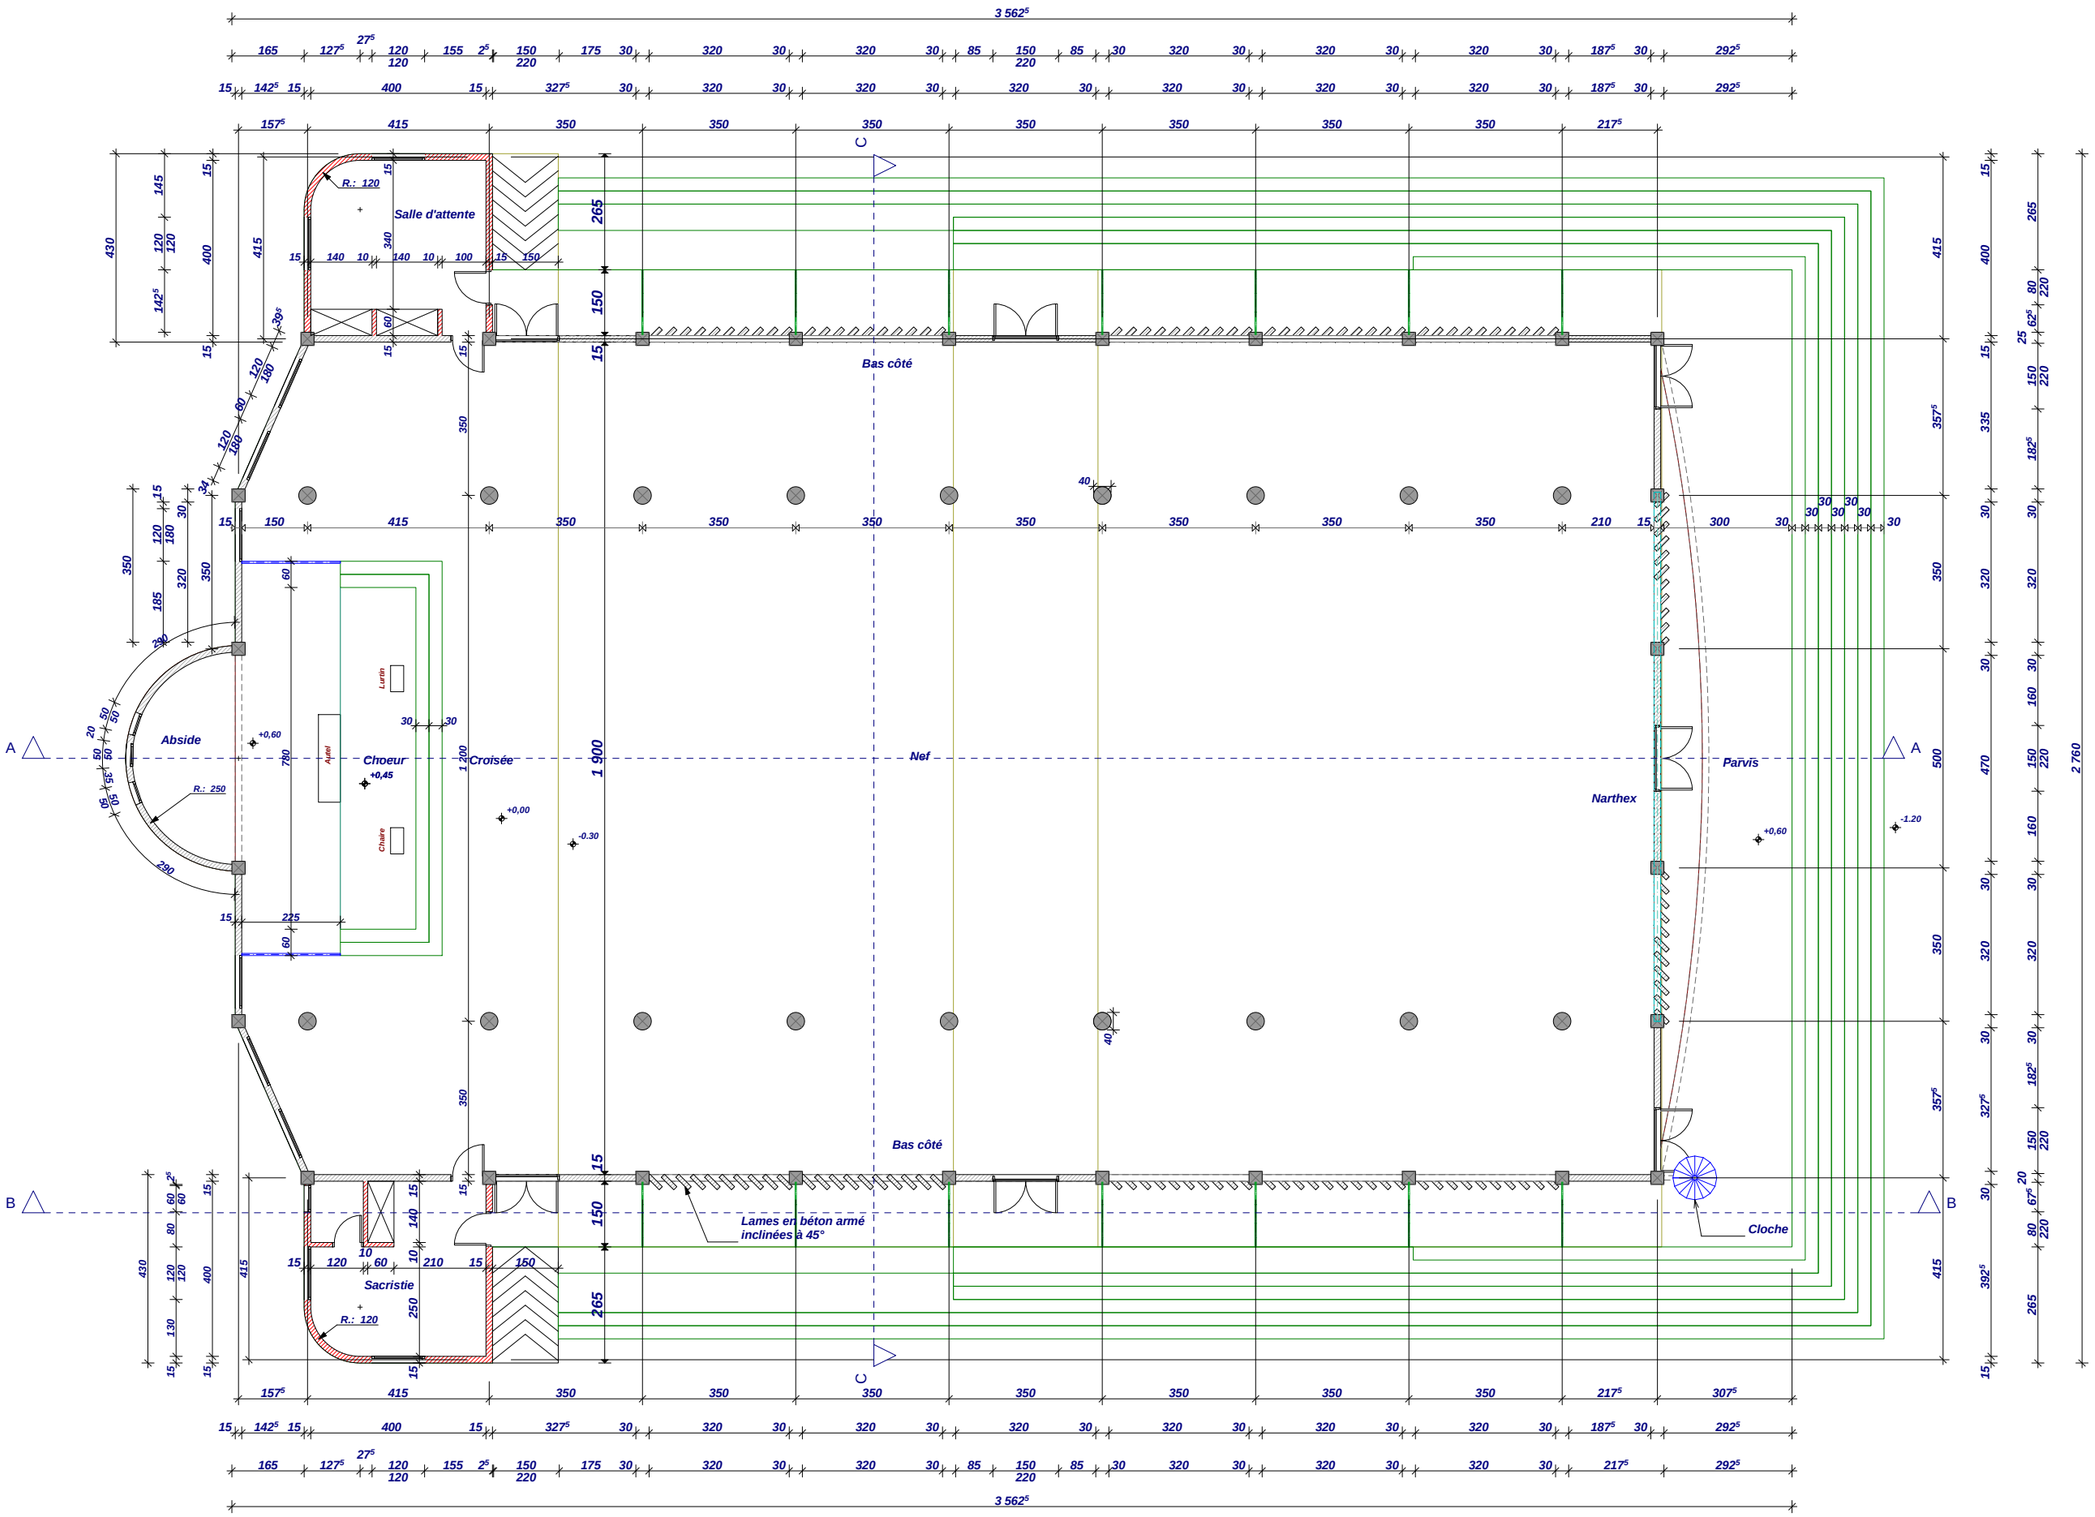

PROJET DE CONSTRUCTION D'UNE EGLISE A KORSIMORO

Juillet 2012

Echelle: 1/140

Maître d'ouvrage: PAROISSE DE KORSIMORO

Maître d'oeuvre:

Agence PERSPECTIVE
Etudes et recherches architecturales et urbaines

BP 04 8489 Ouagadougou / Tel: + 226 50 37 83 31
agenceperspective@fasonet.bf

COUPES

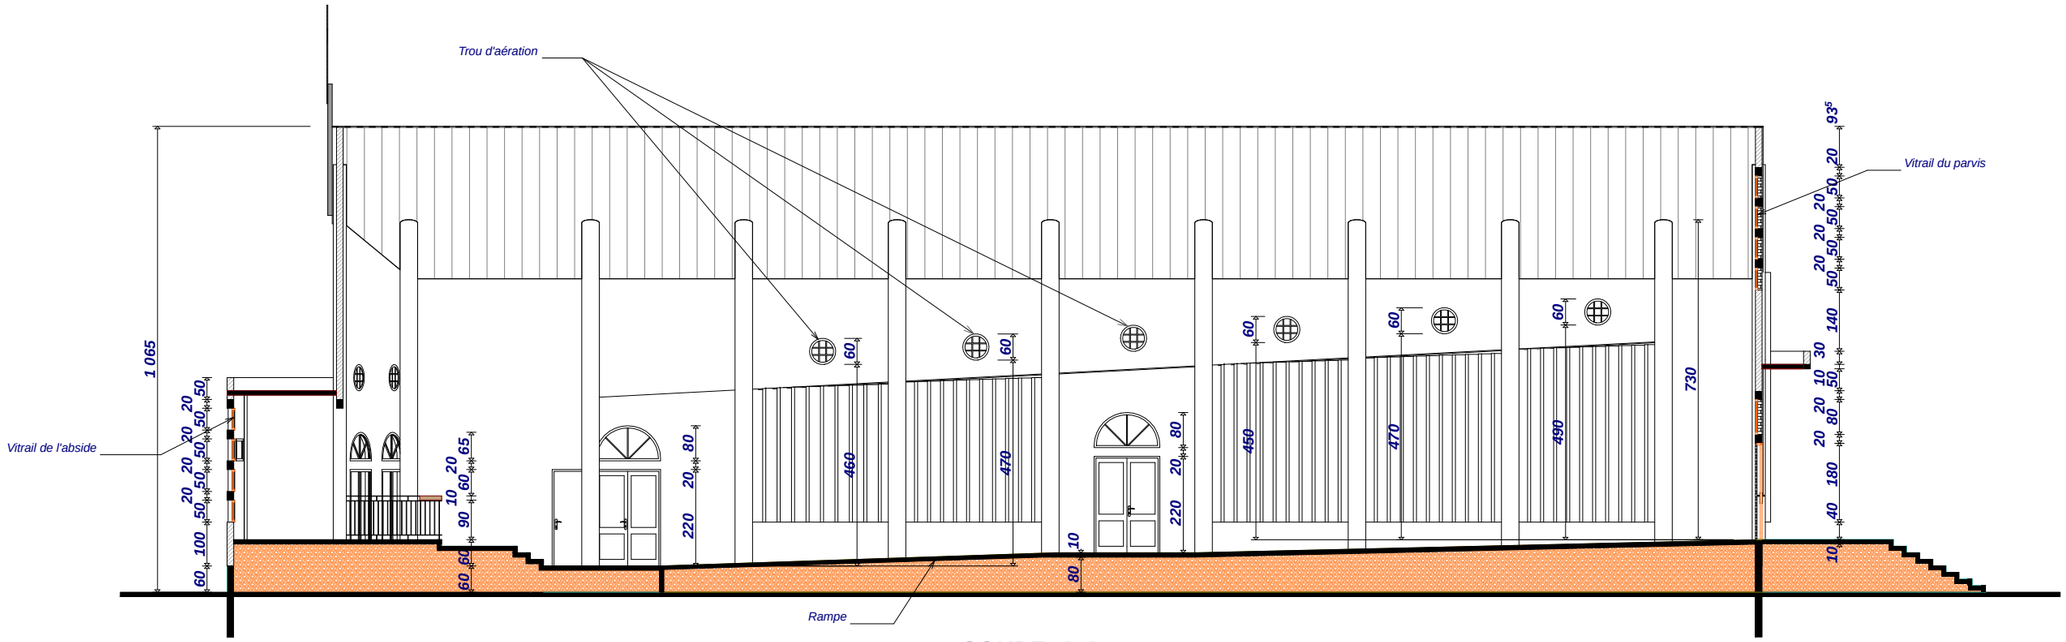

COUPE A-A

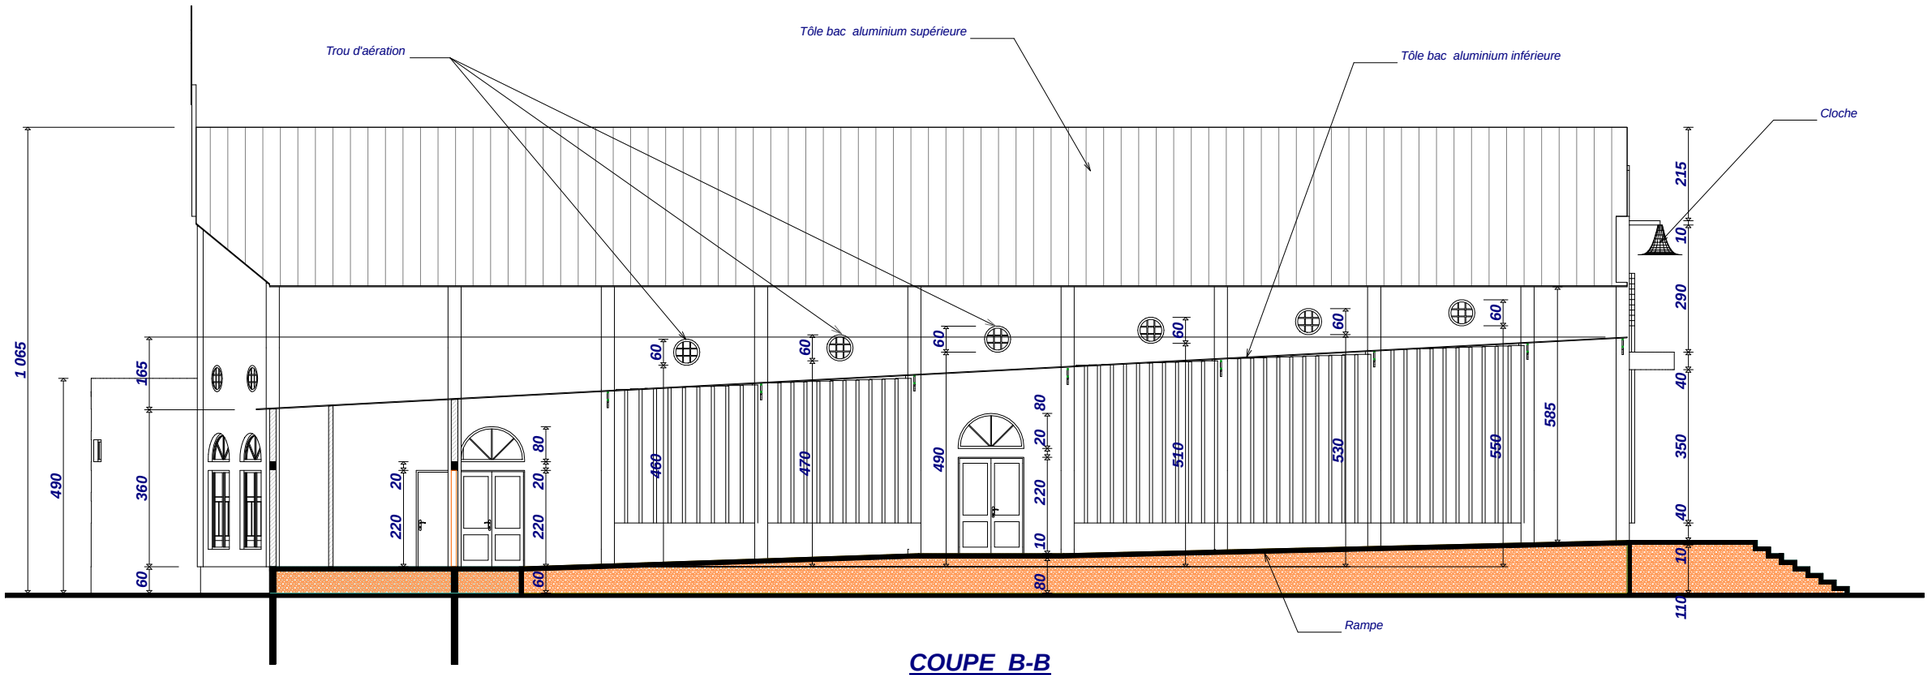

COUPE B-B

PROJET DE CONSTRUCTION D'UNE EGLISE A KORSIMORO

Juillet 2012

Echelle: 1/140

Maître d'ouvrage: PAROISSE DE KORSIMORO

Maître d'oeuvre:

Agence PERSPECTIVE
Etudes et recherches architecturales et urbaines
BP 04 8489 Ouagadougou / Tel: + 226 50 37 83 31
agenceperspective@fasonet.bf

COUPE - PERSPECTIVE

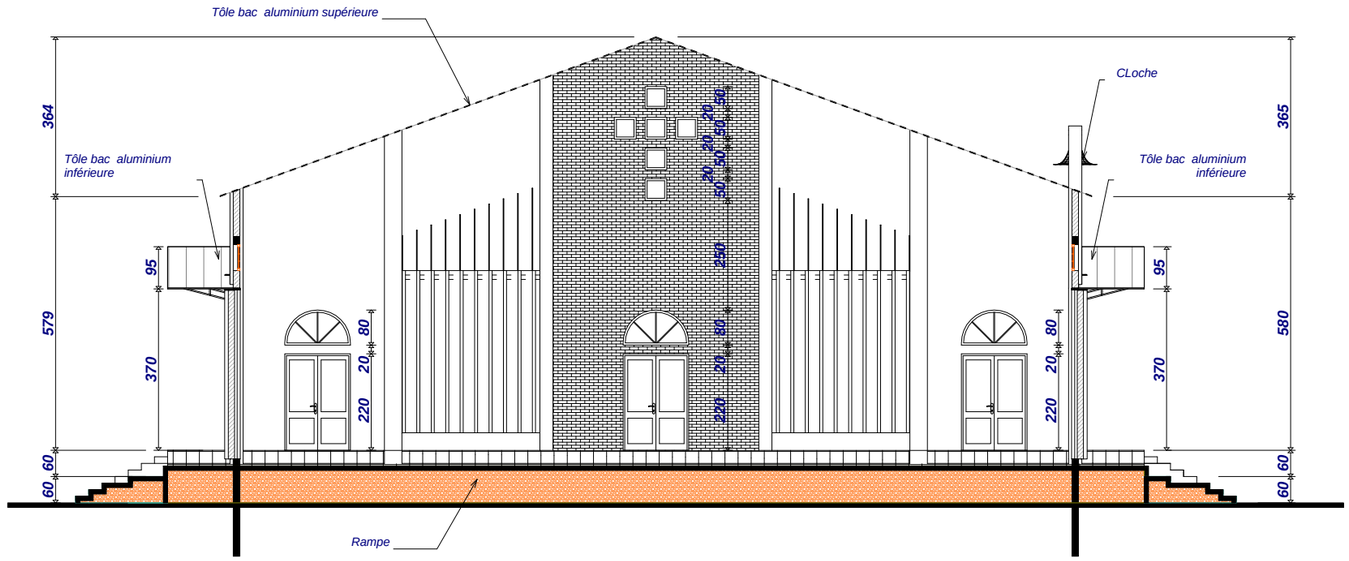

COUPE C-C

VUE DU PARVIS

PROJET DE CONSTRUCTION D'UNE EGLISE A KORSIMORO

Juillet 2012

Echelle: 1/140

Maître d'ouvrage: PAROISSE DE KORSIMORO

Maître d'oeuvre:

Agence PERSPECTIVE
Etudes et recherches architecturales et urbaines

BP 04 8489 Ouagadougou / Tel: + 226 50 37 83 31
agenceperspective@fasonet.bf

FACADES

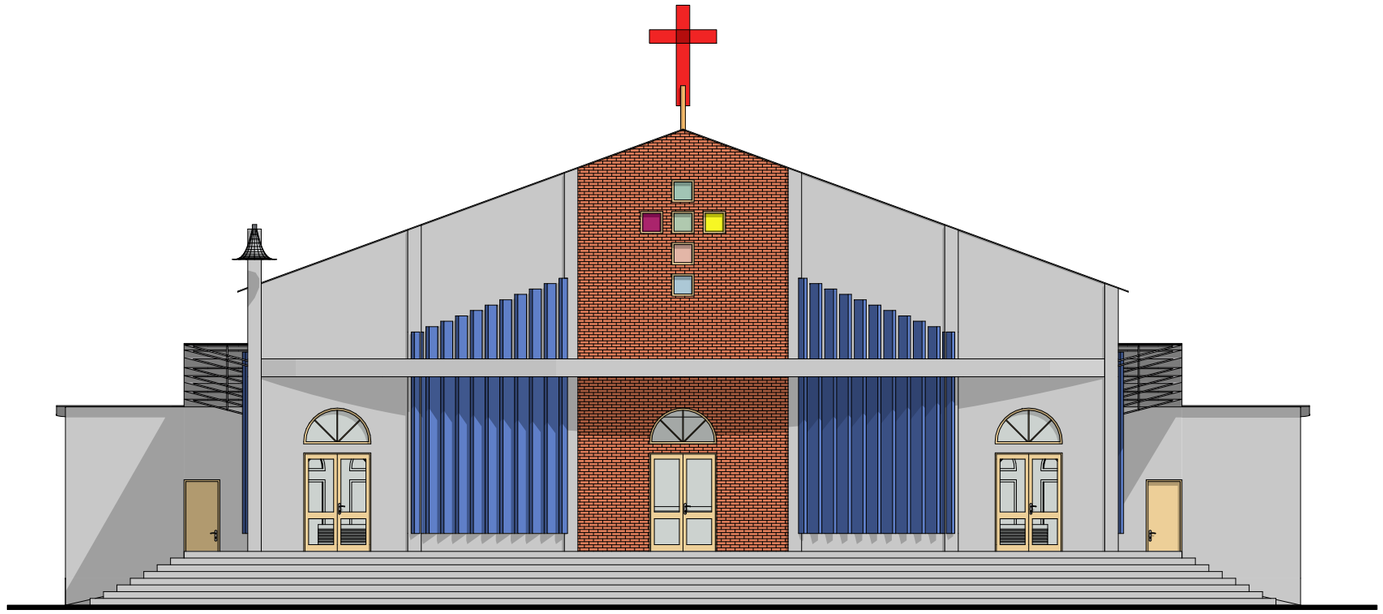

FACADE PRINCIPALE

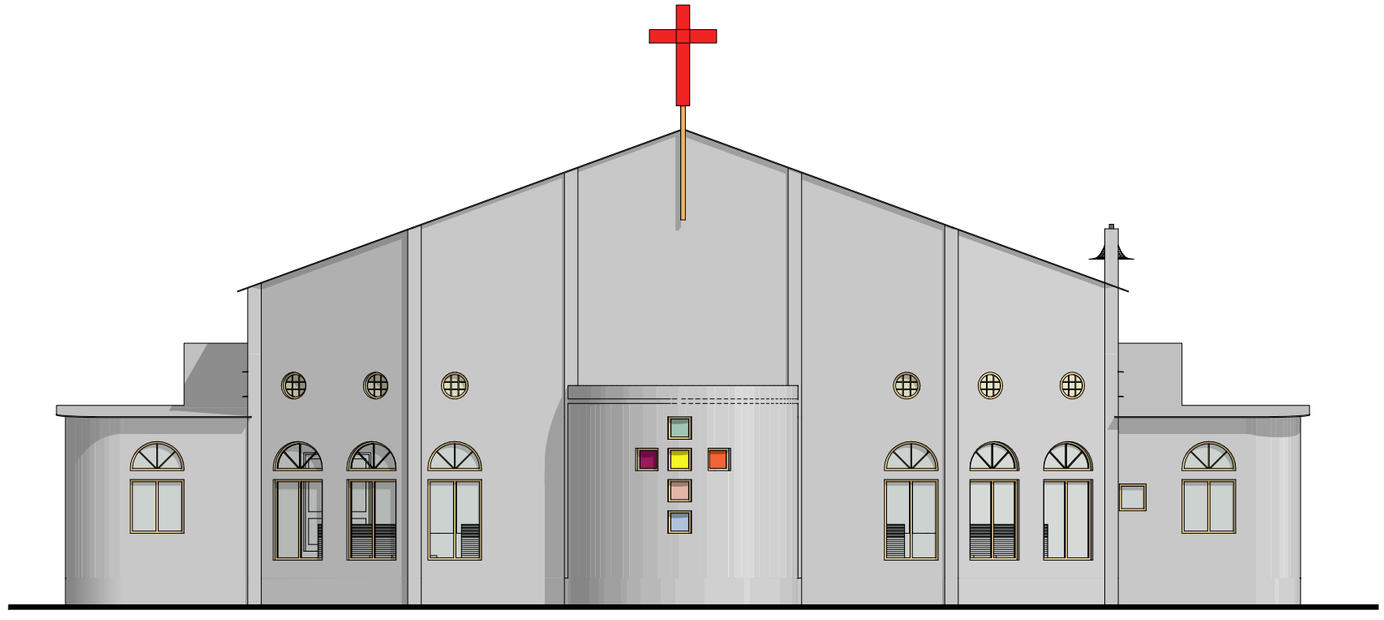

FACADE ARRIERE

PROJET DE CONSTRUCTION D'UNE EGLISE A KORSIMORO

Juillet 2012

Echelle: 1/140

Maître d'ouvrage: PAROISSE DE KORSIMORO

Maître d'oeuvre:

Agence PERSPECTIVE
Etudes et recherches architecturales et urbaines

BP 04 8489 Ouagadougou / Tel: + 226 50 37 83 31
agenceperspective@fasonet.bf

FACADES

FACADE LATERALE DROITE

FACADE LATERALE GAUCHE

PROJET DE CONSTRUCTION D'UNE EGLISE A KORSIMORO

Juillet 2012

Echelle: 1/140

Maître d'ouvrage: PAROISSE DE KORSIMORO

Maître d'oeuvre:

Agence PERSPECTIVE
Etudes et recherches architecturales et urbaines

BP 04 8489 Ouagadougou / Tel: + 226 50 37 83 31
agenceperspective@fasonet.bf

PERSPECTIVES

VUE DE L' ABSIDE

VUE DE LA SACRISTIE

PROJET DE CONSTRUCTION D'UNE EGLISE A KORSIMORO	Juillet 2012 Echelle: 1/140	**Maître d'ouvrage:** PAROISSE DE KORSIMORO **Maître d'oeuvre:** Agence PERSPECTIVE Études et recherches architecturales et urbaines BP 04 8489 Ouagadougou / Tel: + 226 50 37 83 31 agenceperspective@fasonet.bf

PLAN DE FINITION

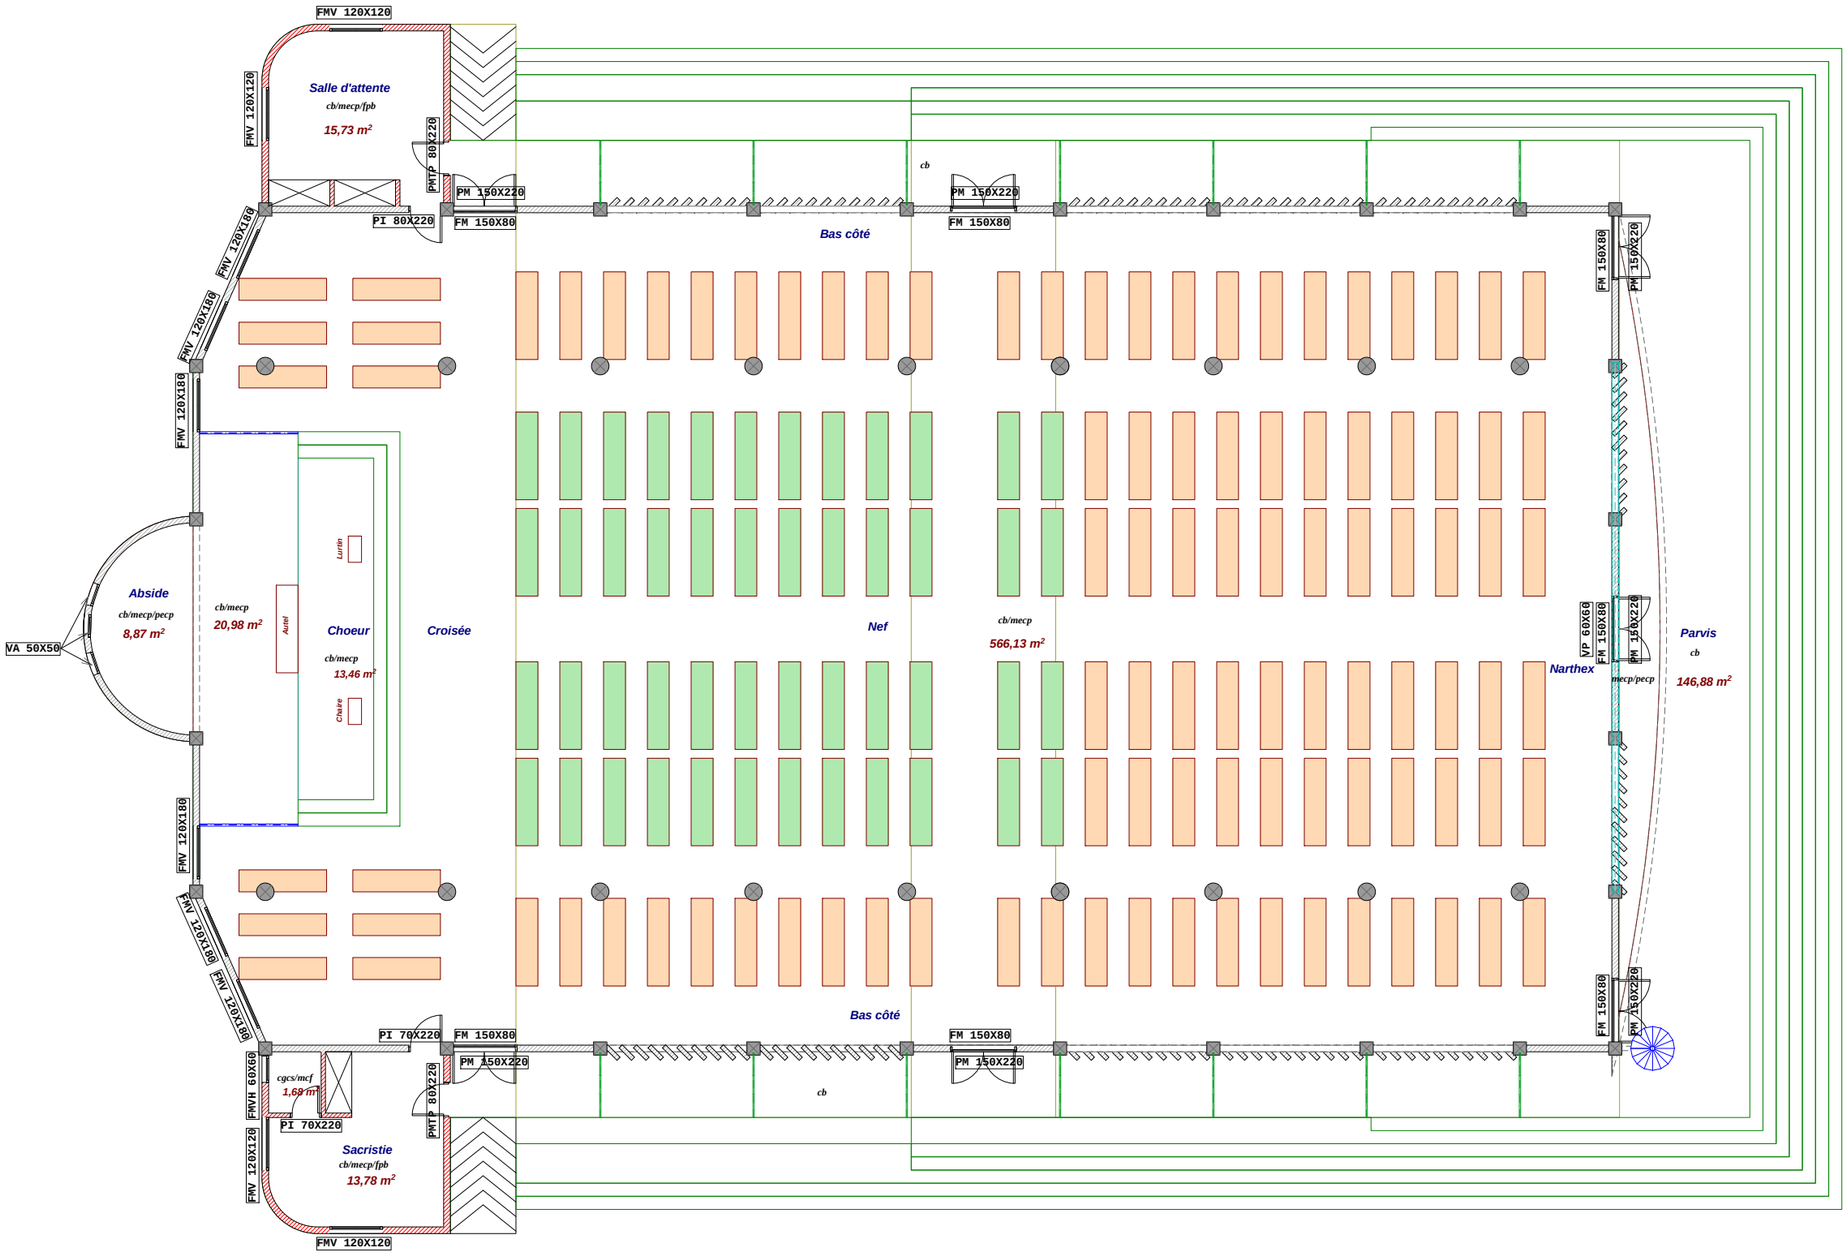

LEGENDE

cgcs: carreaux grès cérame au sol

cb: chape bouchardée

mecp: mur enduit de ciment et peint

mcf: mur en carreaux de faïence

fpb: faux plafond en bois

FMPH: fenêtre métallique vitrée haute à une ouverture

FMV: fenêtre métallique vitrée à double ouverture

PMTP: porte métallique en tôle pleine à un battant

OG: ouverture grillagée

PI: porte isoplane

VP: vitrail au niveau du parvis

VA: vitrail au niveau de l'abside

FMPF: fenêtre métallique vitrée fixe

PROJET DE CONSTRUCTION D'UNE EGLISE A KORSIMORO

Juillet 2012

Echelle: 1/140

Maître d'ouvrage: PAROISSE DE KORSIMORO

Maître d'oeuvre:

Agence PERSPECTIVE
Etudes et recherches architecturales et urbaines

BP 04 8489 Ouagadougou / Tel: + 226 50 37 83 31
agenceperspective@fasonet.bf

PLAN D'ELECTRICITE - PLOMBERIE

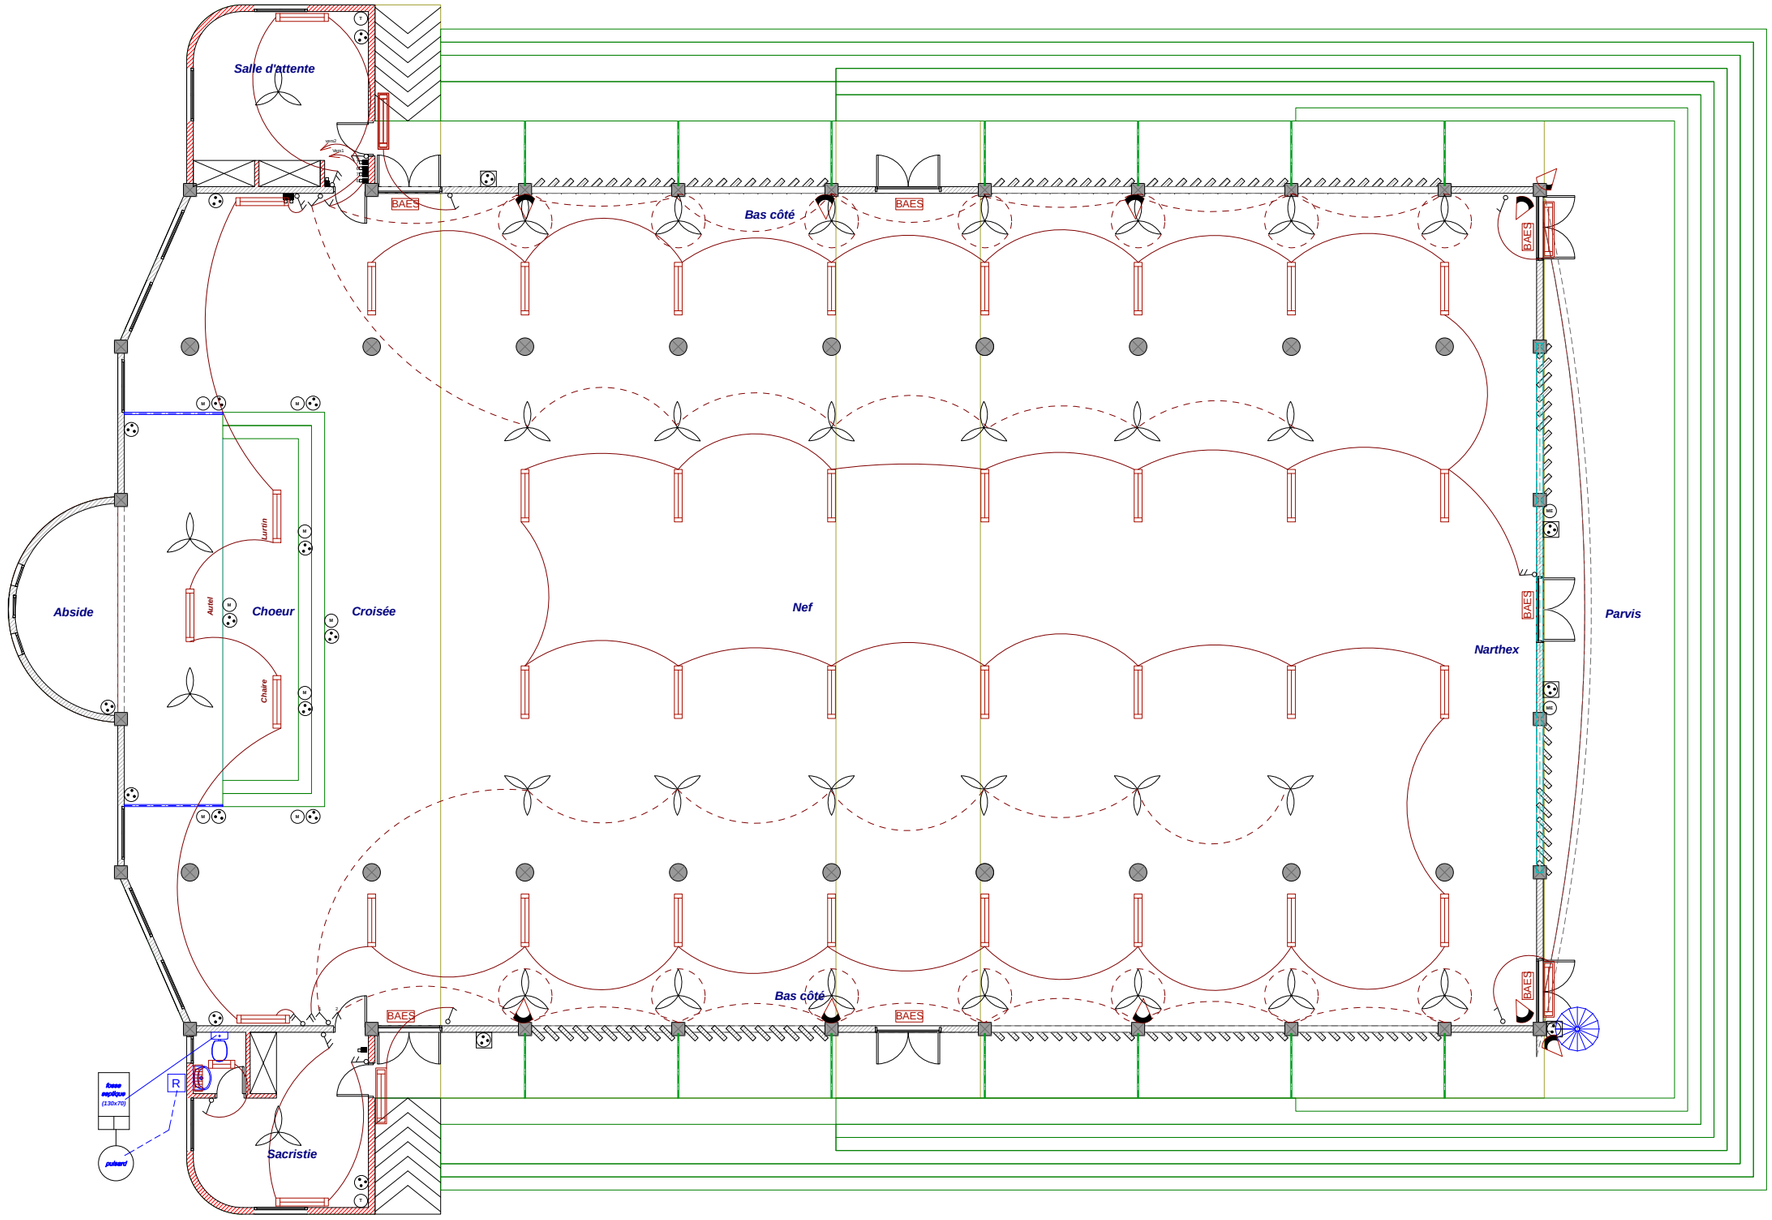

LEGENDE

Electricité

- Réglette standard de 120
- Reglette de 120 étanche
- Réglette standard de 60
- Applique sanitaire
- Enceinte sonore
- BAES — Bloc autonome d'éclairage de sécurité
- Brasseur d'air type mural
- Brasseur d'air type plafonnier
- Interrupteur simple allumage
- Interrupteur double allumage
- Interrupteur simple allumage va et vient
- Interrupteur double allumage va-et-vient
- Rhéostat
- Prise de courant 2P+T
- Prise de courant 2P+T étanche
- Prise téléphone
- Prise microphone
- Prise microphone étanche

Plomberie

- R — Regard
- WC
- Lavabo
- Eau Vanne
- Eau Usée

PROJET DE CONSTRUCTION D'UNE EGLISE A KORSIMORO

Juillet 2012

Echelle: 1/140

Maître d'ouvrage: PAROISSE DE KORSIMORO

Maître d'oeuvre:

Agence PERSPECTIVE
Etudes et recherches architecturales et urbaines
BP 04 8489 Ouagadougou / Tel: + 226 50 37 83 31
agenceperspective@fasonet.bf

PLAN DE MENUISERIE METALLIQUE (FENÊTRES METALLIQUES VITREES, FENÊTRE METALLIQUE, PORTES ISOPLANES ET METALLIQUES

Vue en plan	Elevation	Désignation	Elément Complémentaire
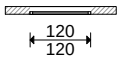	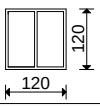	**FMV** Fenêtre métallique vitrée en à double chassis allège 100	- Chassis métallique à vantaux ouvrant à la française - Cadre Métallique en profilée "H" - Vitrage claire type PLANILUX ep 5mm
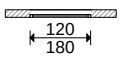	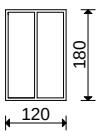	**FMV** Fenêtre métallique vitrée en à double ouvertures allège 40	
		FMVH Fenêtre métallique vitrée Haute à une ouverture allège 150	
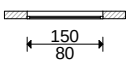	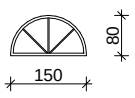	**FM** Chassis métallique fixe à une ouverture Allège 240	- Cadre Métallique en profilé H
	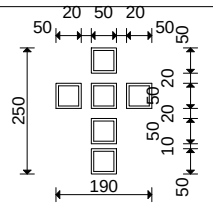	**VP** Vitrail au niveau du parvis Allège 140	- Briques de verres multicolores liées au ciment blanc
	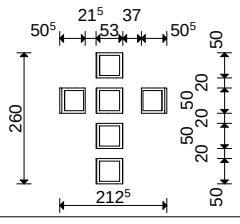	**VA** Vitrail au niveau de l'abside Allège 160	
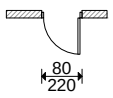	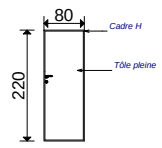	**PMTP** Porte métallique en tôle pleine à un battant	- Cadre Métallique en profilée "H" - Panneau en tôle plané 15/10e sur ossature assemblée avec profilés - Panneaux fixés par 3 paumelles soudées
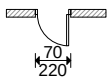	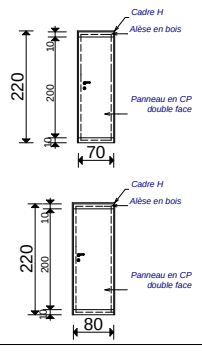	**PI** Porte isoplane à un battant	- Cadre Métallique en profilé "H40" - Battant fixé par 3 paumelles à souder - Butée - Serrure de sûreté à canon type Bricard, - Vachette ou similaire
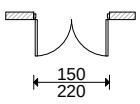	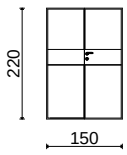	**PM** porte métallique	- Cadre Métallique en profilée "H" - Battants fixés par 3 paumelles à souder - 2 targettes H et B pour battant dormant - Serrure de sûreté type vachette - Verrou de sûreté type vachette - Barre de sûreté avec cadenas

PROJET DE CONSTRUCTION D'UNE EGLISE A KORSIMORO

Juillet 2012

Echelle: 1/150

Maître d'ouvrage: PAROISSE DE KORSIMORO

Maître d'oeuvre: Agence PERSPECTIVE
Etudes et recherches architecturales et urbaines
BP 04 8489 Ouagadougou / Tel: + 226 50 37 83 31
agenceperspective@fasonet.bf

PLAN DE DETAILS DES FOSSES SEPTIQUES

COUPE EN LONG II-II

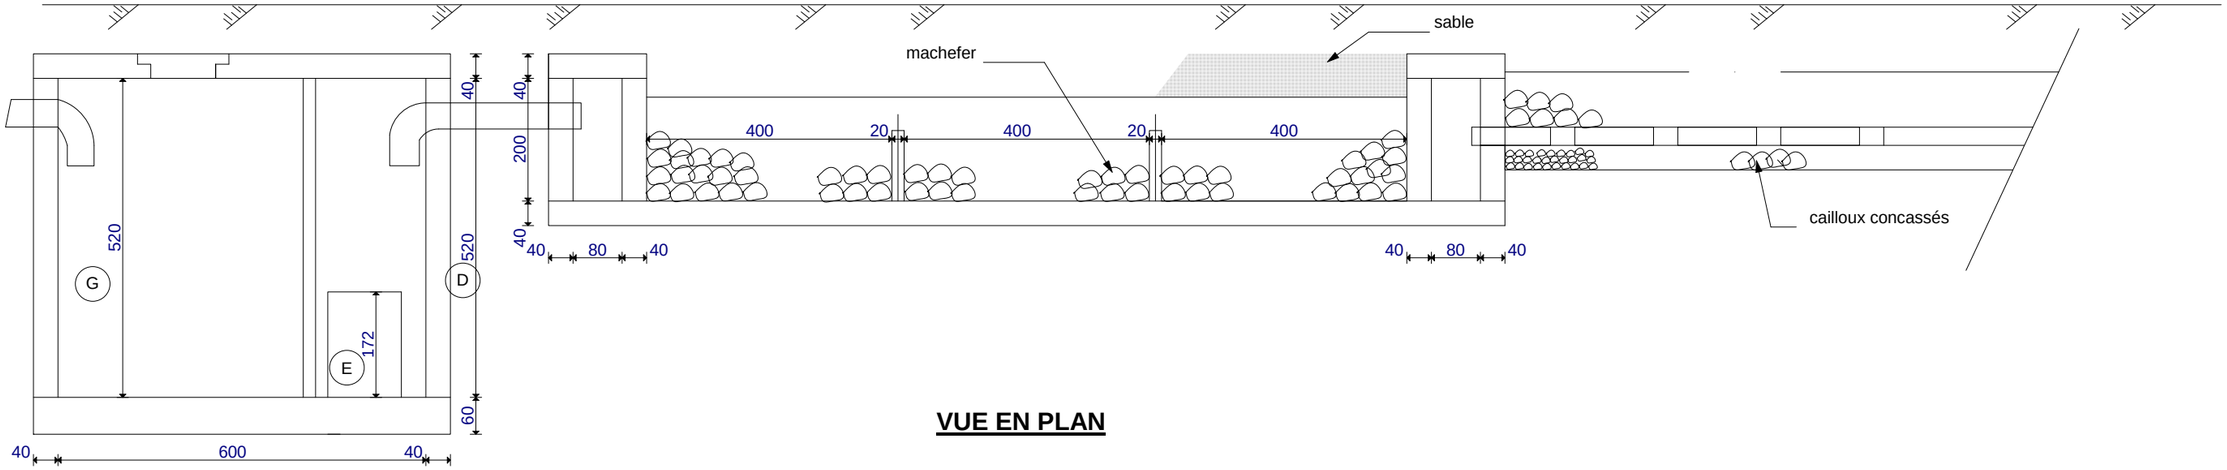

VUE EN PLAN

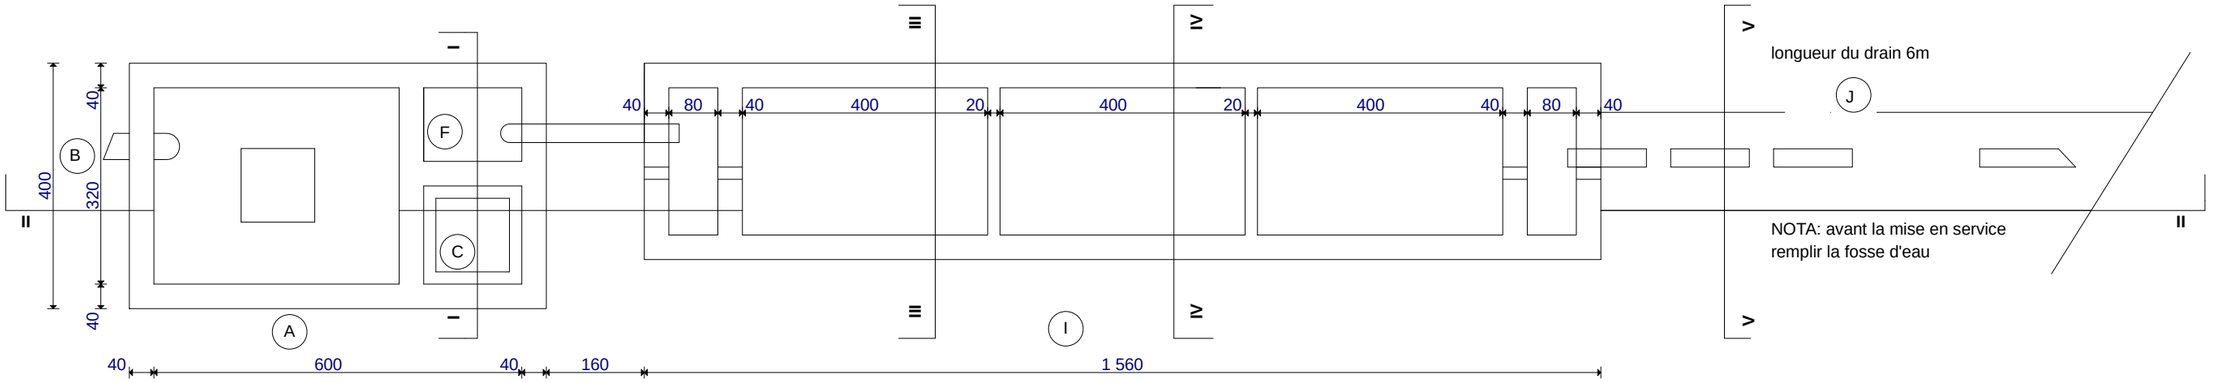

COUPE I-I

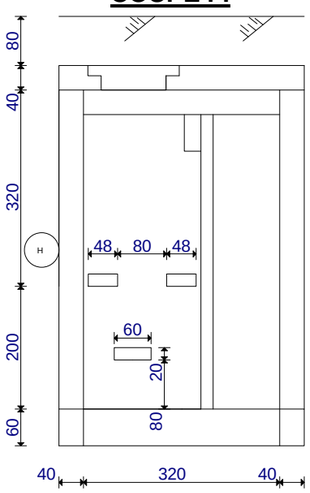

COUPE V-V

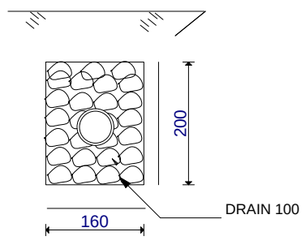

COUPE III-III

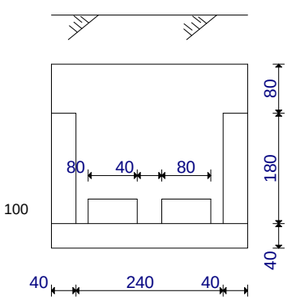

COUPE IV-IV

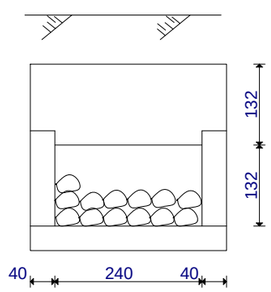

DIMENSIONS FOSSES SEPTIQUES

FOSSE SEPTIQUE POUR 40 USAGERS — LITS BACTERIENS ET DRAINS

Nombre D'usagers	COTES VARIANTES									
	A	B	C	D	E	F	G	H	I	J
4	130	070	130	110	037	030	040	075	260	400
6	150	080	150	035	043	030	042	085	360	600
8	160	090	150	140	046	035	045	090	460	800
10	170	100	170	150	050	035	045	095	560	1000
12	175	100	170	155	050	035	045	097	660	1200
	190	110	175	155	050	040	050	105	800	1500
20	215	120	216	155	060	050	060	117	860	2000
30	265	150	180	160	065	060	070	135	1060	3000
40	300	180	180	160	065	065	085	135	1260	4000

REMPLISSAGE DU LIT BACTERIEN

LES COMPARTIMENTS DU CENTRE SONT REMPLIS DE MACHEFER DE PLUS EN PLUS FIN DE SABLE (LE MACHEFER PEUT ETRE REMPLACE PAR DE LA BRIO PILEE OU PAR DES BLOCS DE LATERITES DURES) COUPE IV-IV Ø MAXIMUM DES ELEMENTS A ADMETTRE 8 CM.

LES 2 COMPARTIMENTS EXTREMES SONT LAISSES VIDES A PARTIR DE 20 USAGERS LE LIT BACTERIEN SERA CONSTITUE PAR 2 LITS ORDINAIRES ACCOLES SOIT 2 COMPARTIMENTS DE 0.60.

PROJET DE CONSTRUCTION D'UNE EGLISE A KORSIMORO

Juillet 2012

Echelle: 1/100

Maître d'ouvrage: PAROISSE DE KORSIMORO

Maître d'oeuvre:

Agence PERSPECTIVE
Etudes et recherches architecturales et urbaines

BP 04 8489 Ouagadougou / Tel: + 226 50 37 83 31
agenceperspective@fasonet.bf