


PLAN DE NIVEAU

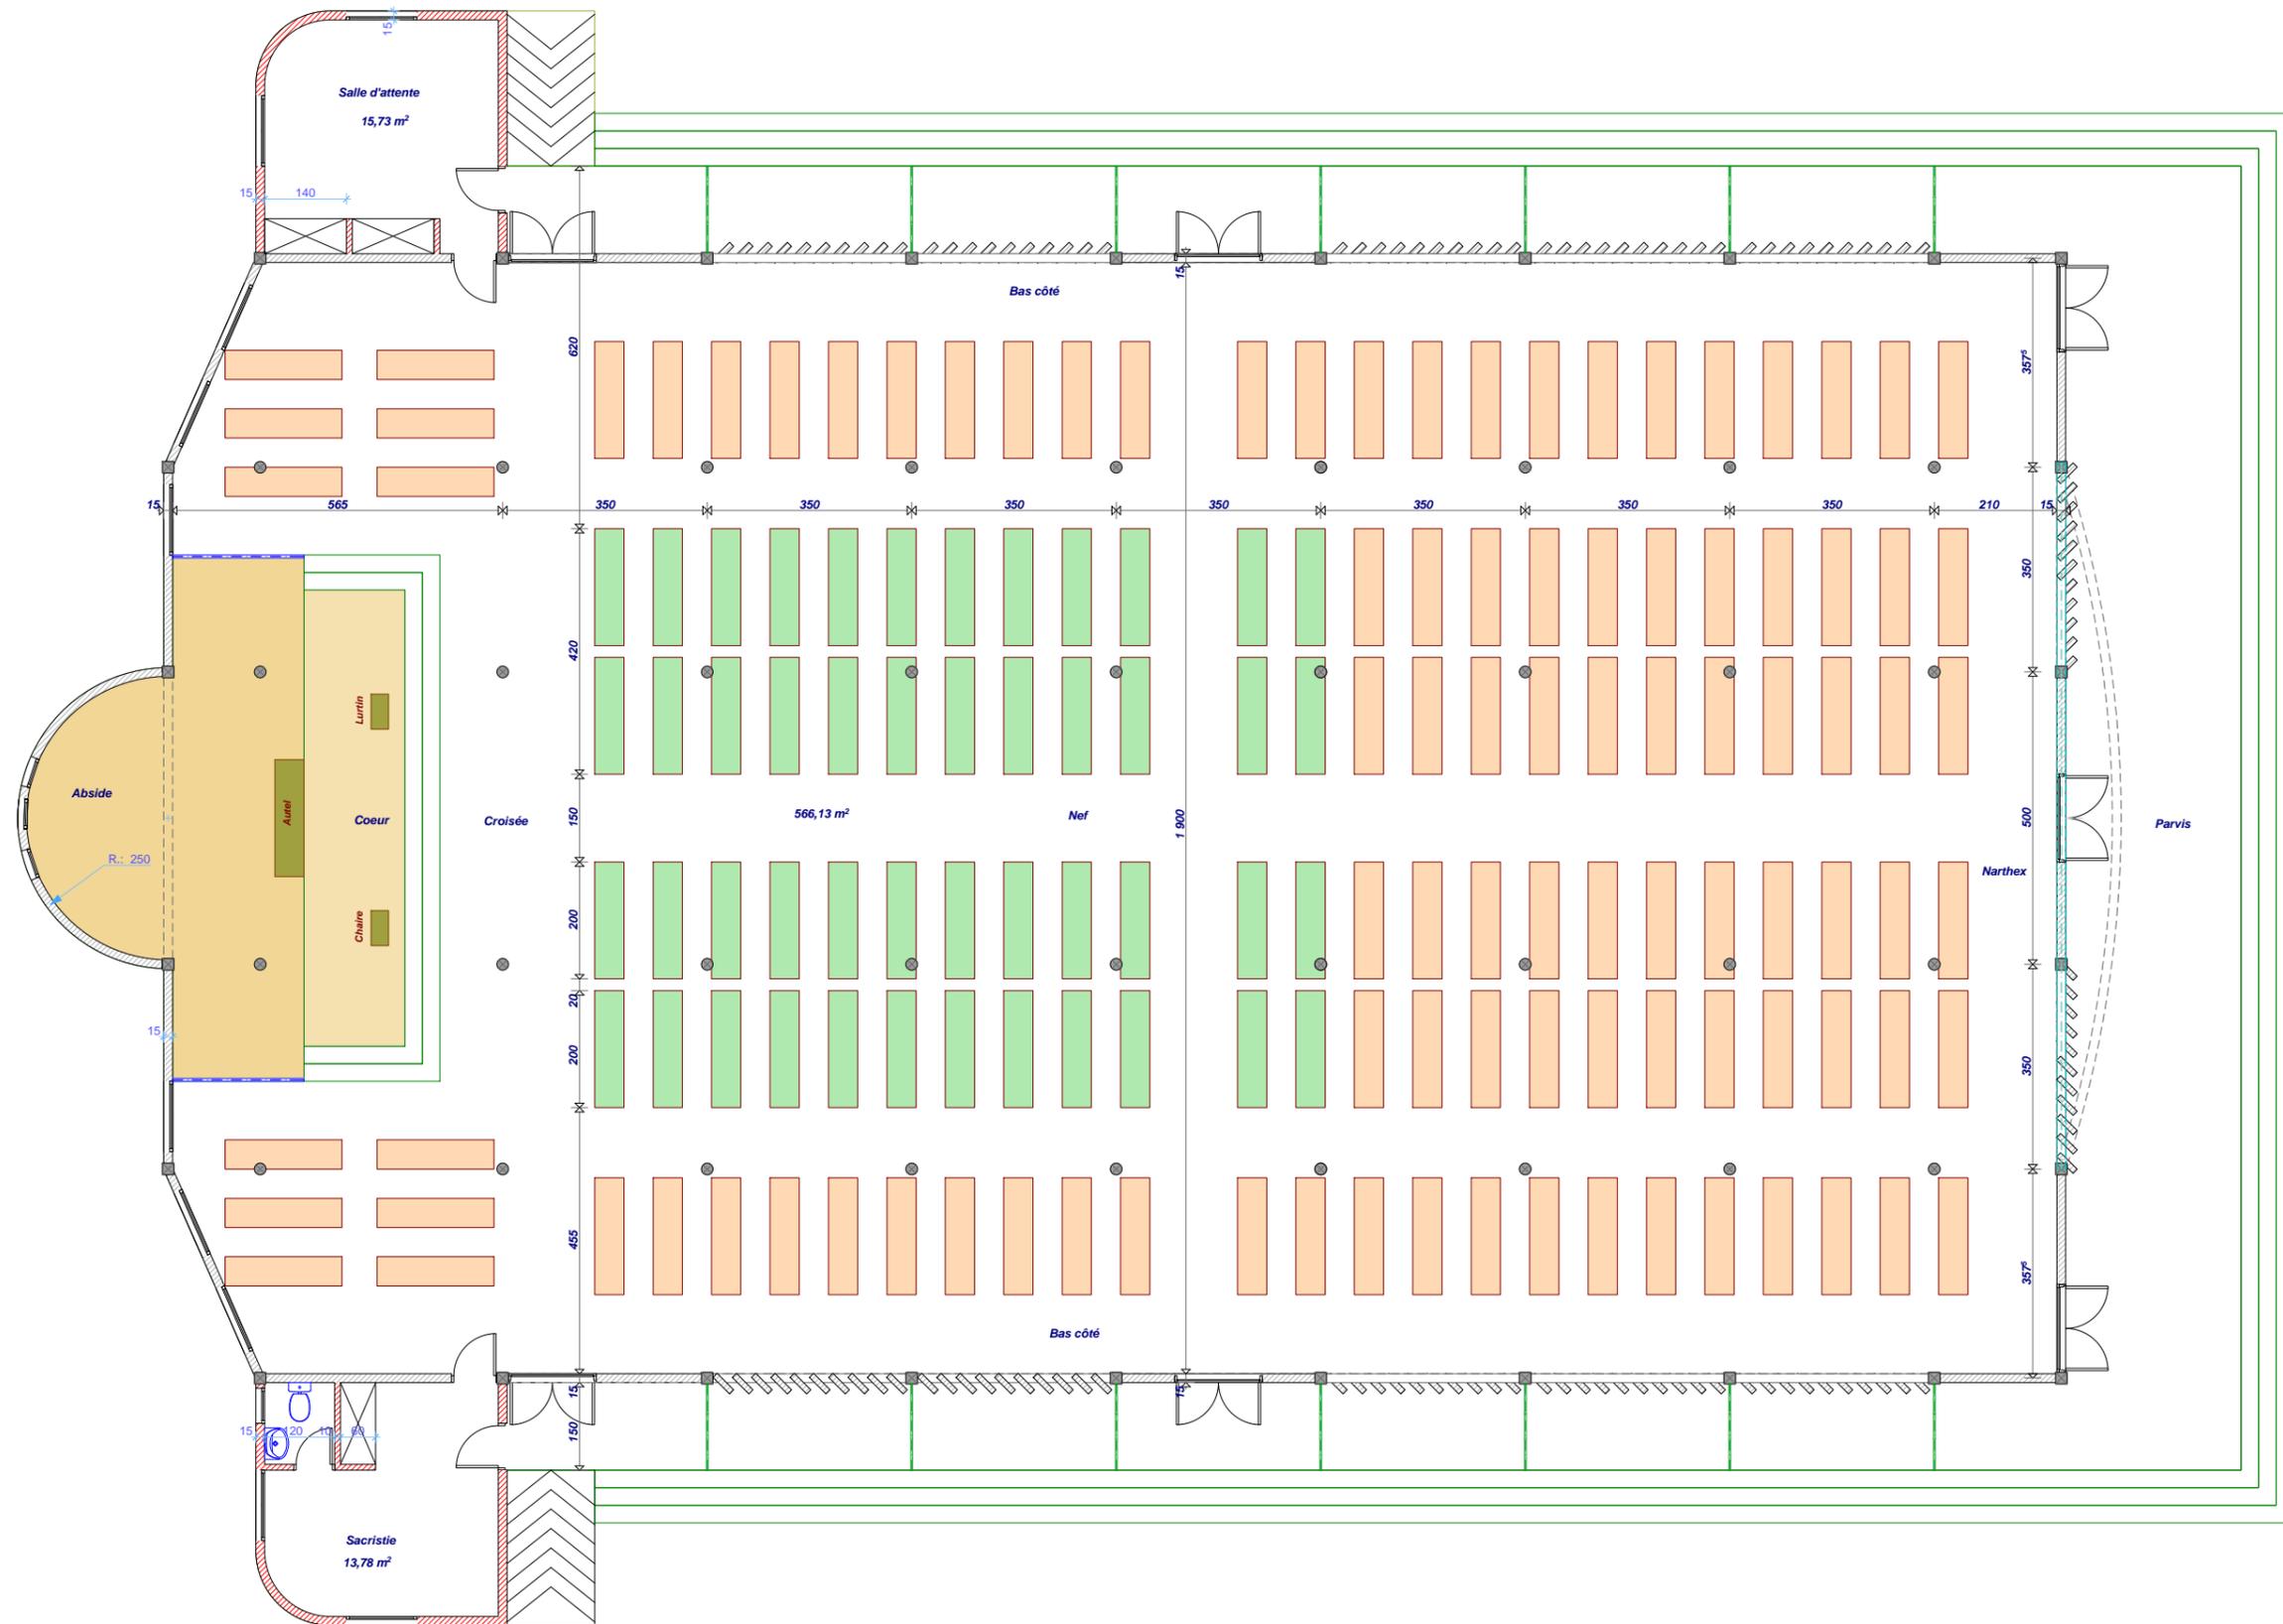

PROJET DE CONSTRUCTION D'UNE EGLISE A KORSIMORO

Mai 2012

Echelle: 1/120

Maitre d'ouvrage:

Maitre d'oeuvre:



Agence PERSPECTIVE
Etudes et recherches architecturales et urbaines
BP 04 8489 Ouagadougou / Tel: + 226 50 37 83 31
agenceperspective@fasonet.lj

PERSPECTIVES

Vue du parvis



Vue de la sacristie



PROJET DE CONSTRUCTION D'UNE EGLISE A KORSIMORO

Mai 2012

Maître d'ouvrage:

Maître d'oeuvre:



Agence PERSPECTIVE
Etudes et recherches architecturales et urbaines
BP 04 8489 Ouagadougou / Tel: + 226 50 37 83 31
agenceperspective@fasonet.bj